


2 RoK, ca 59 m²

Brf Nyponrosen

Lgh 1106, 1206, 1304

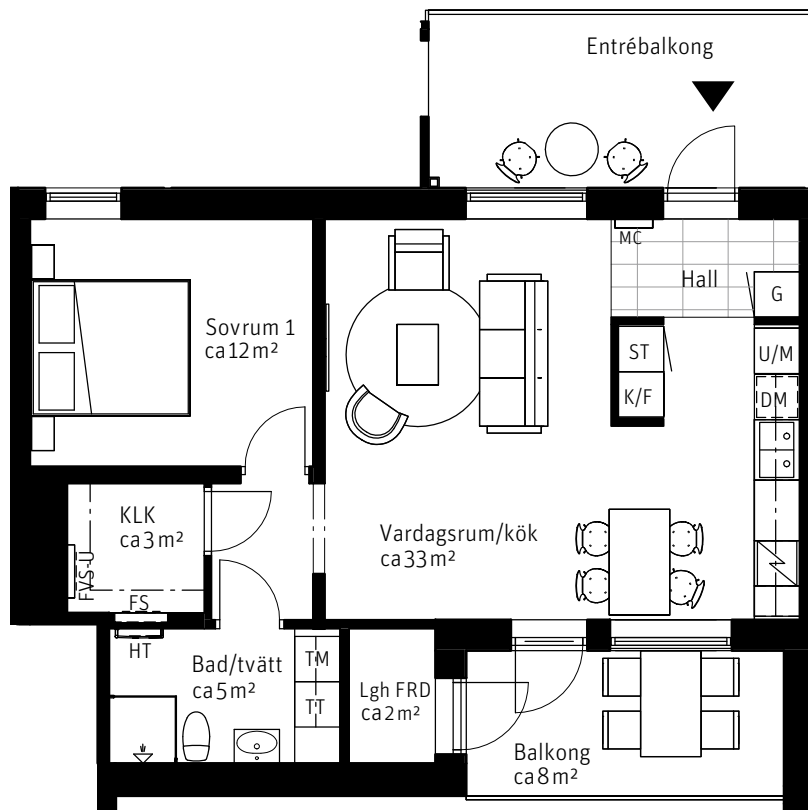

TECKENFÖRKLARING

Generell takhöjd, TH 2800 mm,

generell takhöjd TH Bad/Tvätt 2400 mm,

generell bröstningshöjd BH 600 mm,

om inget annat anges.

KLK Klädkammare

G Garderob

SG Skjutdörrsgarderob

ST Städsåp

L Linneskåp

DM Diskmaskin

F Frys

K Kyl

K/F Kyl / Frys

TM Tvättmaskin

TT Torktumlare

FVS Fördelarvärmeskåp



FS Fördelarskåp

U/M Högsåp med ugn och mikrovågsugn


MC Mediacentral

HT Handdukstork

Spishäll

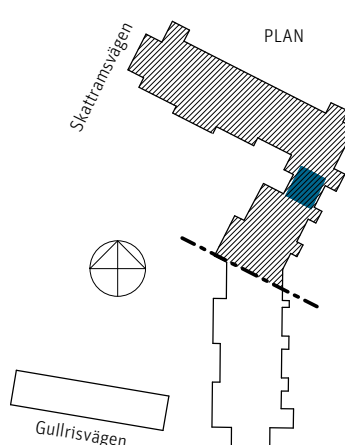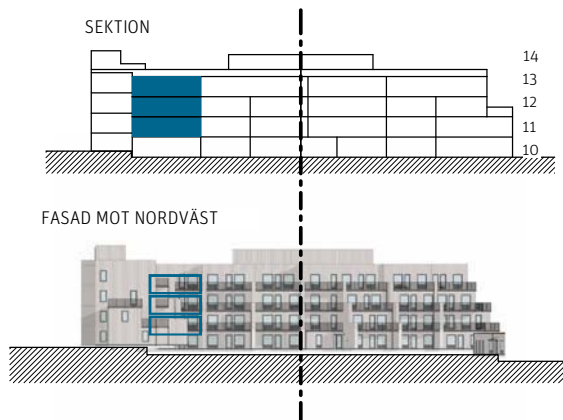


SKALA 1:100

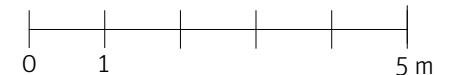

3 RoK, ca 84 m²


Brf Nyponrosen Lgh 2002

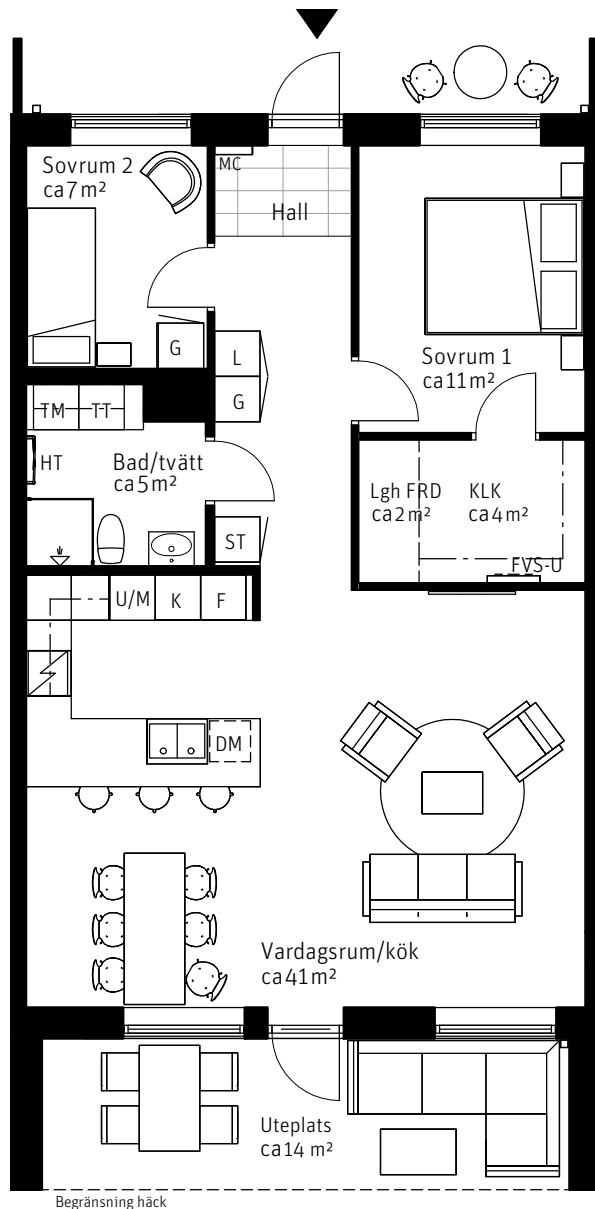


TECKENFÖRKLARING

Generell takhöjd, TH 2800 mm,
generell takhöjd TH Bad/Tvätt 2400 mm,
generell bröstningshöjd BH 600 mm,
om inget annat anges.


- KLK Klädkammare
- G Garderob
- SG Skjutdörrsgarderob
- ST Städskåp
- L Linneskåp
- DM Diskmaskin
- F Frys
- K Kyl
- K/F Kyl / Frys
- TM Tvättmaskin
- TT Torktumlare
- FVS Fördelarvärmeskåp
- FS Fördelarskåp
- U/M Högsåp med ugn och mikrovågsugn
- MC Mediacentral
- HT Handdukstork
-  Spishäll

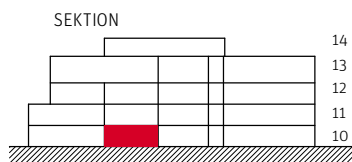

FASAD MOT SYDVÄST

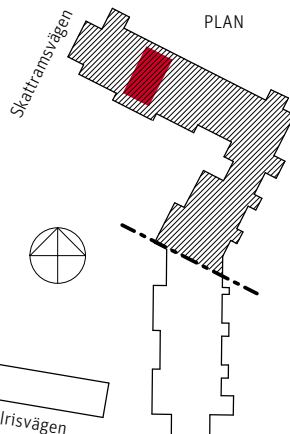


SKALA 1:100

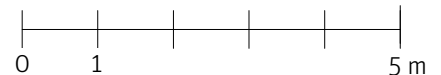

4 RoK, ca 99 m²

Brf Nyponrosen Lgh 1301

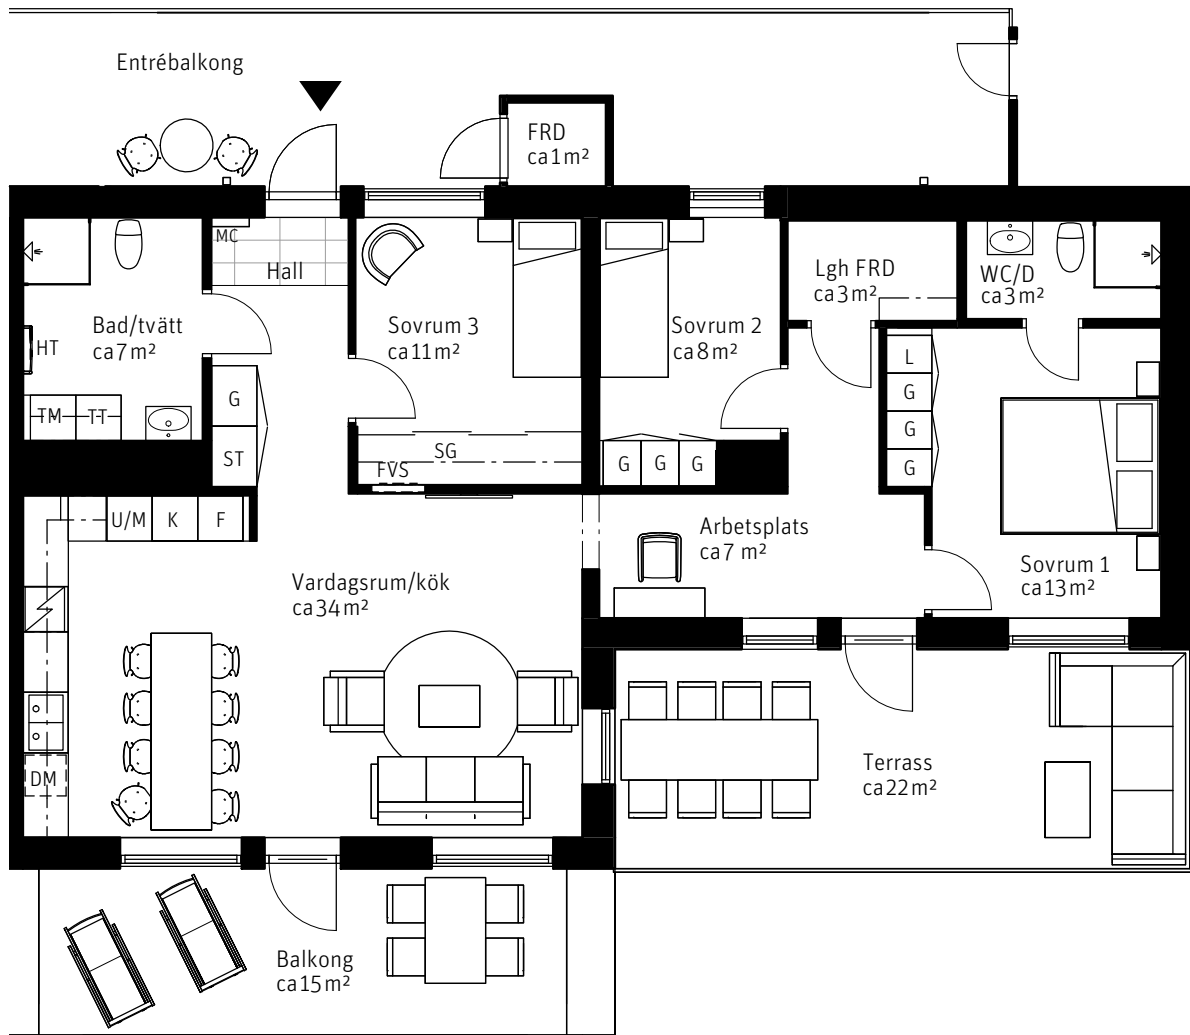



TECKENFÖRKLARING

Generell takhöjd, TH 2800 mm,
generell takhöjd TH Bad/Tvätt 2400 mm,
generell bröstningshöjd BH 600 mm,
om inget annat anges.

KLK Klädkammare
G Garderob
SG Skjutdörrsgarderob
ST Städskåp
L Linneskåp

DM Diskmaskin
F Frys
K Kyl
K/F Kyl / Frys
TM Tvättmaskin
TT Torktumlare

FVS Fördelarvärmskåp
FS Fördelarskåp
U/M Högsåp med ugn och mikrovågsugn
MC Mediacentral
HT Handdukstork
Spishäll

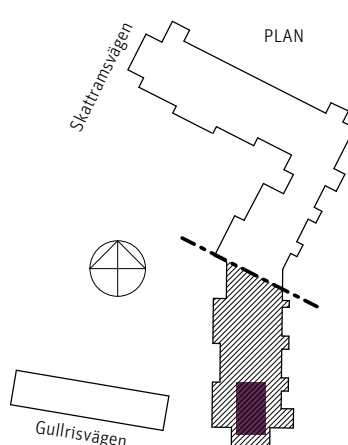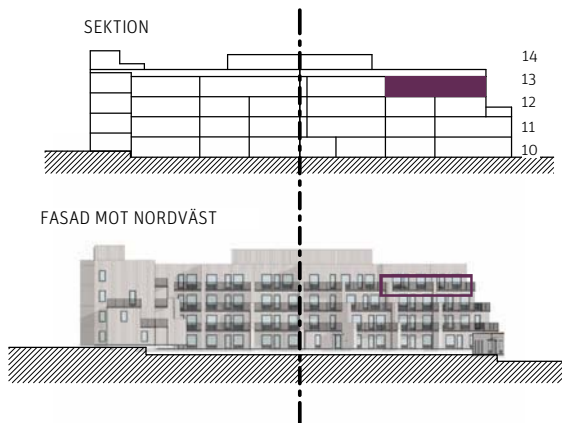

SKALA 1:100

