
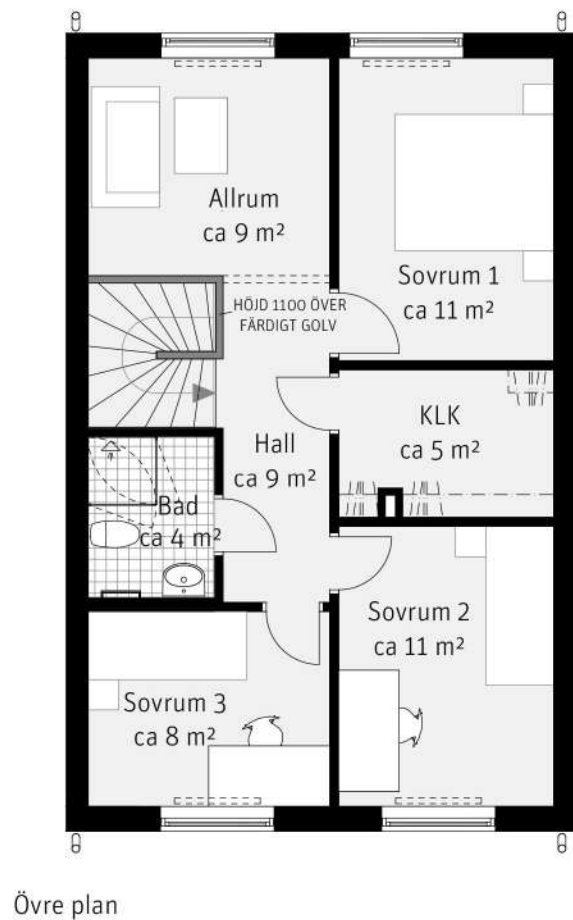


5 RoK, ca 122 m²

Harsyran
Hus 002

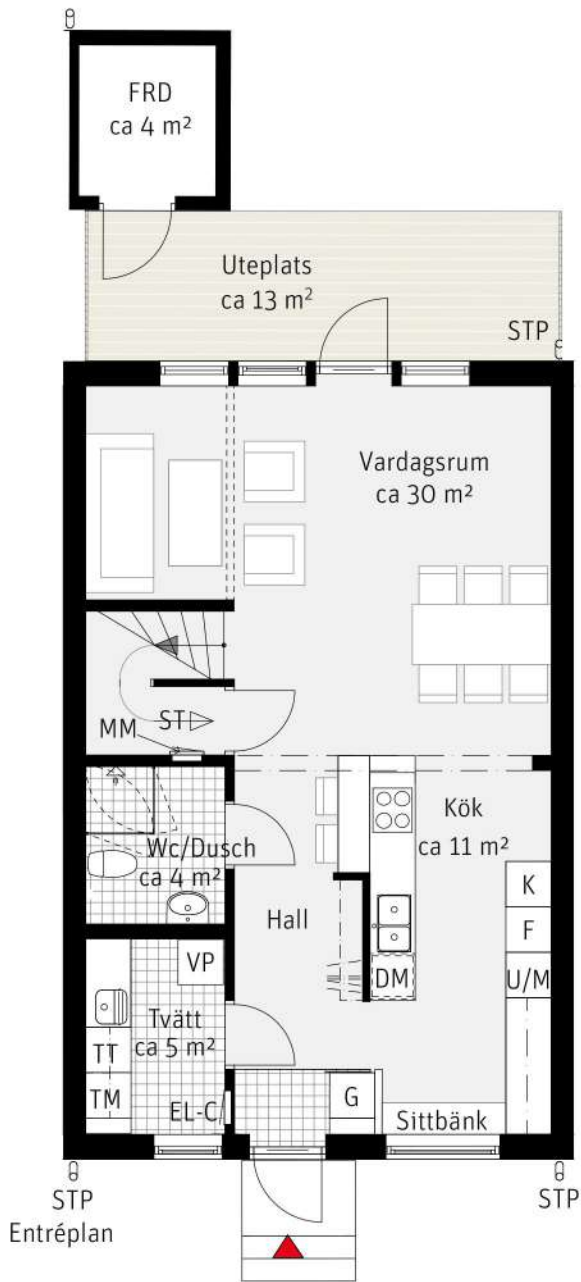


Förklaringar

| | | | | | |
|-----|----------------|----|--------------------|------|--------------------------------|
| K | Kylskåp | TM | Tvättmaskin | Klk | Klädkammare |
| F | Frys | TT | Torktumlare | | Hatthylla |
| | Inbyggnadshäll | | Handdukstork | MM | Multimediaskåp |
| U/M | Ugn/Mikro | | Skjutdörrsgarderob | VP | Värmepump |
| DM | Diskmaskin | G | Garderob | EL-C | Elcentral |
| --- | Överskåp | ST | Städsåkåp | STP | Stuprör |
| | | | | --- | Radiator, preliminär placering |
| | | | | ---- | Vägg som tillval |

METER SKALA 1:100



Preliminär tomtarea 146 m²

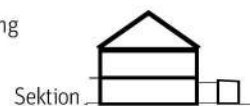

Preliminär ritning. Rätt till ändringar förbehålles.