



4 RoK, ca 104 m²

Stensjöparken 2 Radhus 36


FÖRKLARINGAR

Generell takhöjd i böningshus
ca 2500 mm, om inget
annat anges.

- Garderob
- Skjutsdörrar
- Klädkammare
- Förråd/Städ
- Diskmaskin
- Frysåp
- Kylåp
- Diskho
- Spishäll
- Ugn/Mikro i högåp
- Handdukstork (vattenburen)
- Tvättmaskin
- Torktumlare
- Dusch med duschväggar
- Vattenutkastare/Vattenfördelare
- Synlig takbalk
- Trumma för spisfläkt
- Tappvattenfördelarsåp
- Värmefördelarsåp
- Skåp för EL/IT
- Fasadmätare
- Från- och tilluftsventilation
- Värmeväxlare
- Klädstång

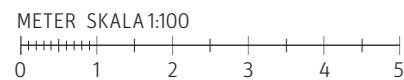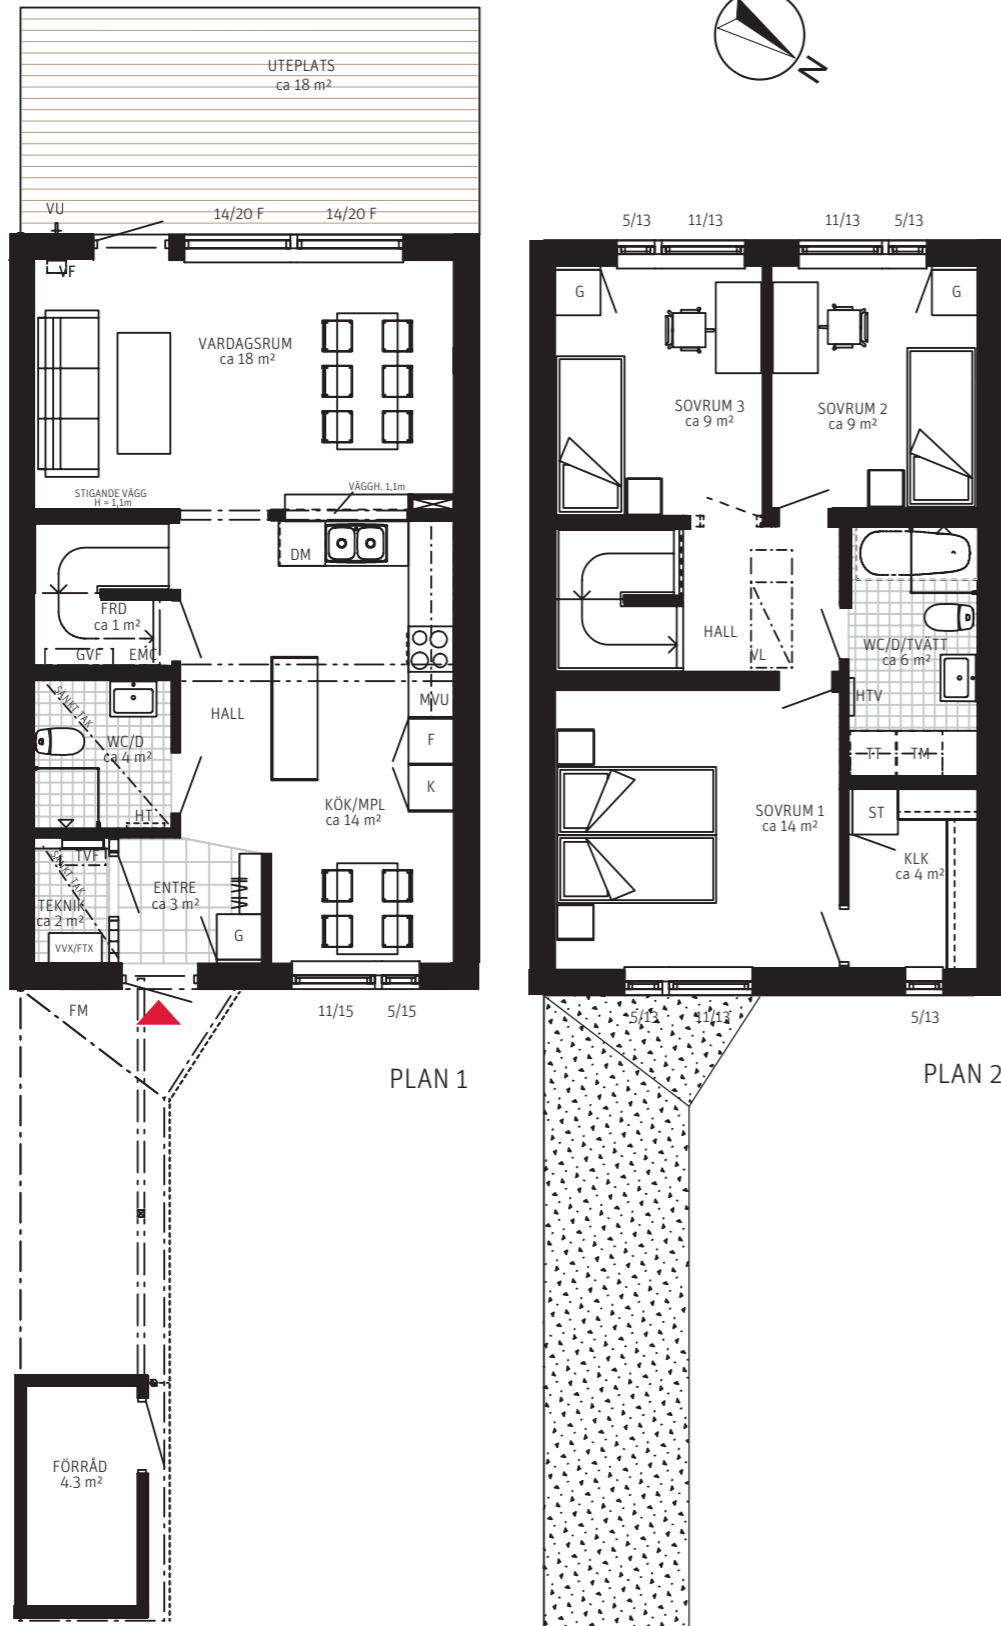

Situationsplan radhus 36

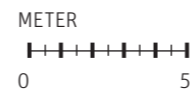


FÖRKLARINGAR

Tomtareal ca 161 m².

- Träd
- Häck
- Altan med trätrall
- Plantering
- Gräsmatta
- Betongsten
- Markhöjningar
- Asfalt
- Förråd om ca 4 m²
- Sopuppställning

ORIENTERINGSFIGUR STENSJÖPARKEN 2

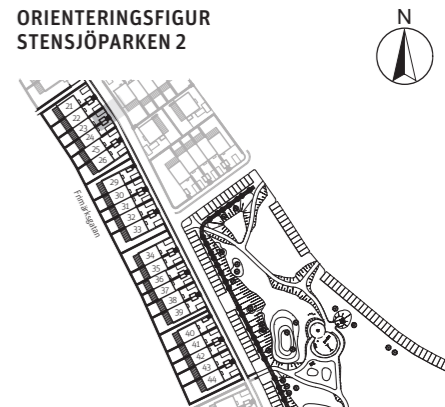


4 RoK, ca 104 m²

Stensjöparken 2 Radhus 37


FÖRKLARINGAR

Generell takhöjd i bostadshus
ca 2500 mm, om inget
annat anges.


- G Garderob
- Skjutsdörrar
- KLK Klädkammare
- FRD/ST Förråd/Städ
- DM Diskmaskin
- F Frysskåp
- K Kylskåp
- Diskho
- Spishäll
- U
MVU Ugn/Mikro i högskåp
- HTV Handdukstork
(vattenburen)
- TM Tvättmaskin
- TT Torktumlare
- ∇ Dusch med duschväggar
- VU/VF Vattenutkastare/
Vattenfördelare
- == Synlig takbalk
- ||||| Trumma för spisfläkt
- TVF Tappvattenfördelarskåp
- GVF Värmefördelarskåp
- EMC Skåp för EL/IT
- FM Fasadmätare
- FTX Från- och tillufts-
ventilation
- VVX Värmeväxlare
- Klädstång

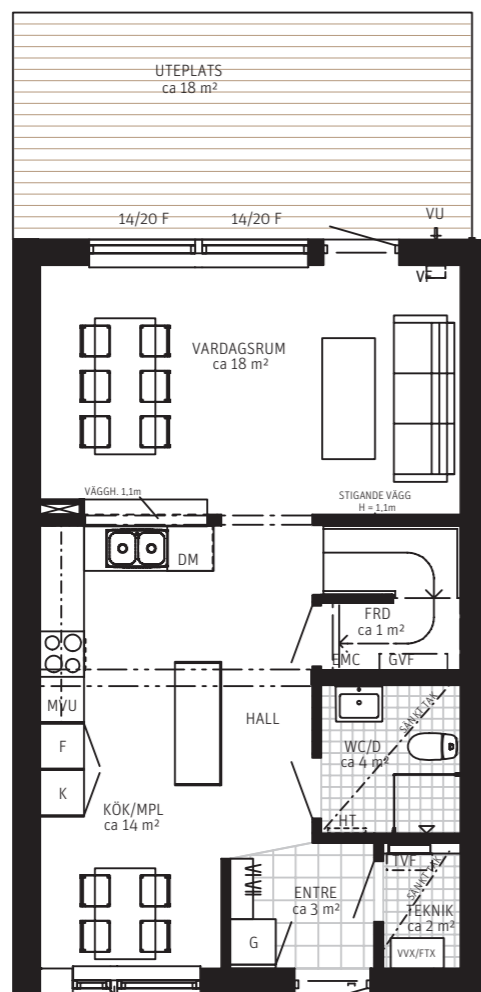

PLAN 1

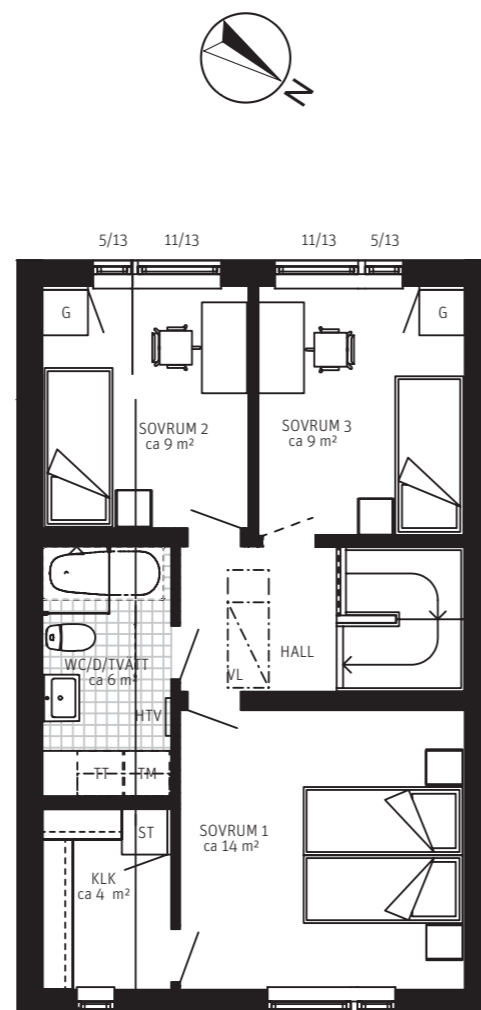


PLAN 2

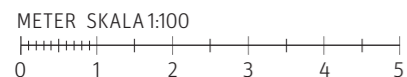

Situationsplan radhus 37



METER

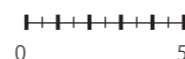


FÖRKLARINGAR

Tomtareal ca 162 m².

- Träd
- Häck
- Altan med trätrall
- Plantering
- Gräsmatta
- Betongsten
- Markhöjningar
- Asfalt
- Förråd om ca 4 m²
- Sopuppställning

ORIENTERINGSFIGUR STENSJÖPARKEN 2

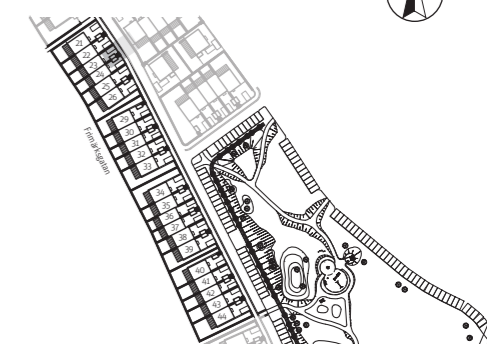

5 RoK, ca 119 m²

Stensjöparken 2 Radhus 38


FÖRKLARINGAR

Generell takhöjd i bostadshus
ca 2500 mm, om inget
annat anges.

- G Garderob
- Skjutdörrar
- KLK Klädkammare
- FRD/ST Förråd/Städ
- DM Diskmaskin
- F Frysskåp
- K Kylskåp
- Diskho
- Spishäll
- U
MVU Ugn/Mikro i högskåp
- HTV Handdukstork
(vattenburen)
- TM Tvättmaskin
- TT Torktumlare
- ∇ Dusch med duschväggar
- VU/VF Vattenutkastare/
Vattenfördelare
- == Synlig takbalk
- ||||| Trumma för spisfläkt
- TVF Tappvattenfördelarskåp
- GVF Värmefördelarskåp
- EMC Skåp för EL/IT
- FM Fasadmätare
- FTX Från- och tillufts-
ventilation
- VVX Värmeväxlare
- Klädstång




PLAN 1

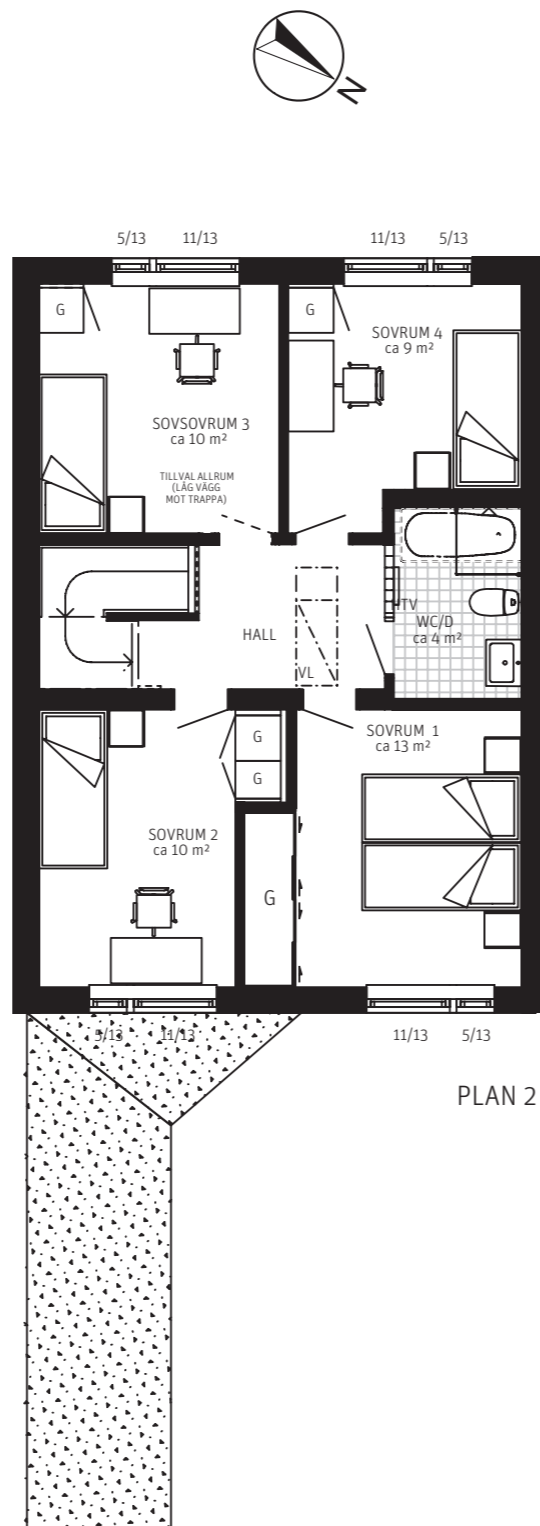


PLAN 2

Situationsplan radhus 38

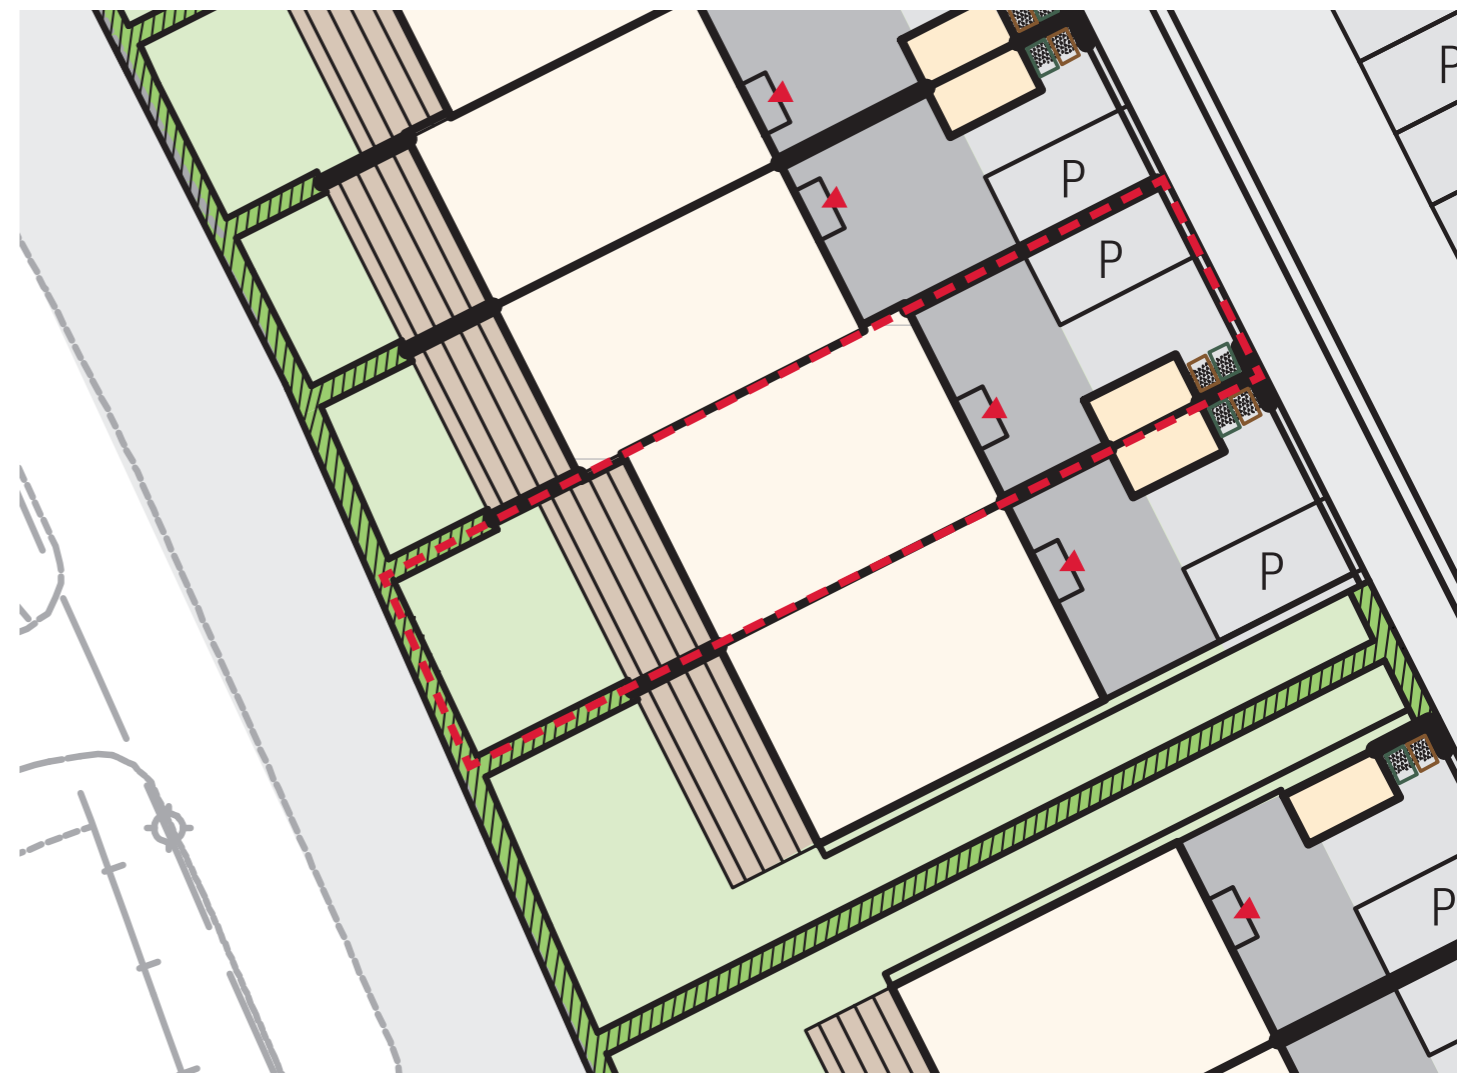

METER


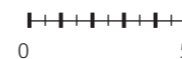


FÖRKLARINGAR

Tomtareal ca 187 m².

- Träd
- Häck
- Altan med trätrall
- Plantering
- Gräsmatta
- Betongsten
- Markhöjningar
- Asfalt
- Förråd om ca 4 m²
- Sopuppställning

ORIENTERINGSFIGUR STENSJÖPARKEN 2

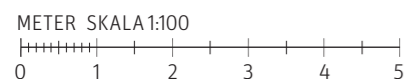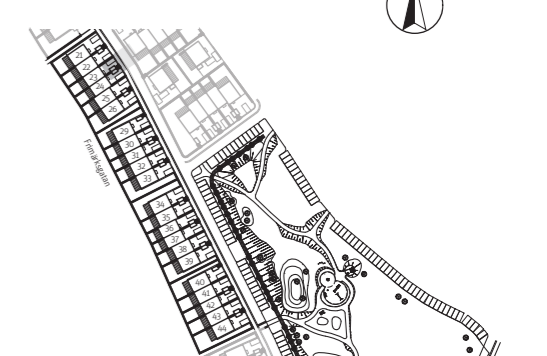


5 RoK, ca 119 m²

Stensjöparken 2 Radhus 39


FÖRKLARINGAR

Generell takhöjd i bostadshus
ca 2500 mm, om inget
annat anges.


- G Garderob
- Skjutsdörrar
- KLK Klädkammare
- FRD/ST Förråd/Städ
- DM Diskmaskin
- F Frysskåp
- K Kylskåp
- D Diskho
- S Spishäll
- U Ugn/Mikro i högskåp
- HTV Handdukstork (vattenburen)
- TM Tvättmaskin
- TT Torktumlare
- ∇ Dusch med duschväggar
- VU/VF Vattenutkastare/
Vattenfördelare
- == Synlig takbalk
- ||||| Trumma för spisfläkt
- TVF Tappvattenfördelarskåp
- GVF Värmefördelarskåp
- EMC Skåp för EL/IT
- FM Fasadmätare
- FTX Från- och tillufts-
ventilation
- VVX Värmeväxlare
- Klädstång

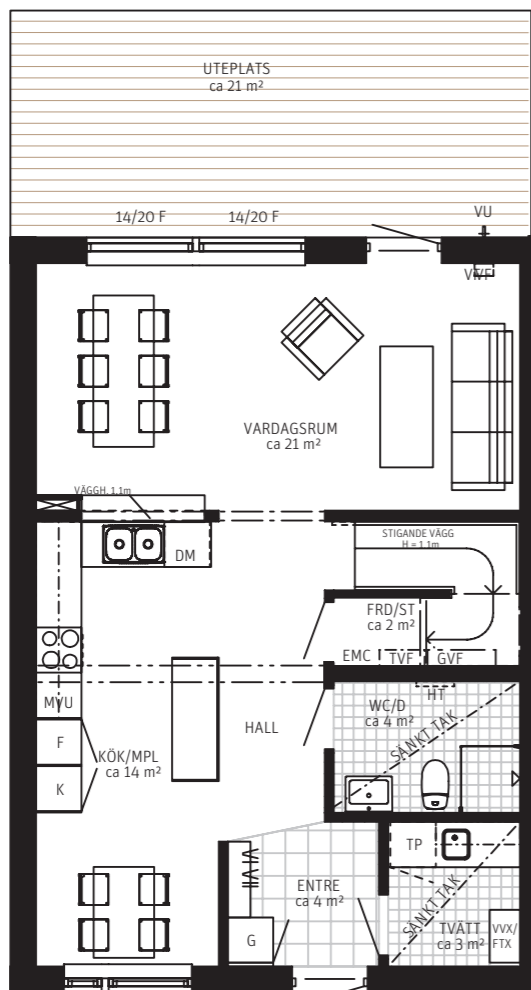

PLAN 1

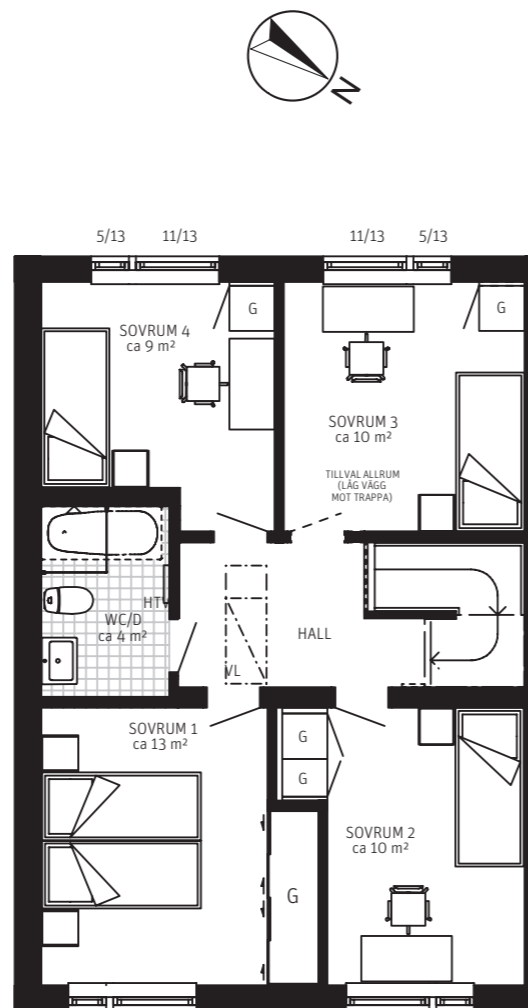



PLAN 2

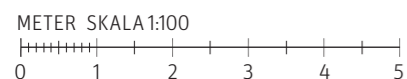

240909 - RIKSBYGGGEN RESERVERAR SIG FÖR EV. TRYCKFEL OCH FÖRBEHÅLLER SIG RÄTTEN TILL ÄNDRINGAR.



Situationsplan radhus 39

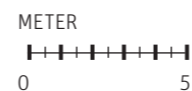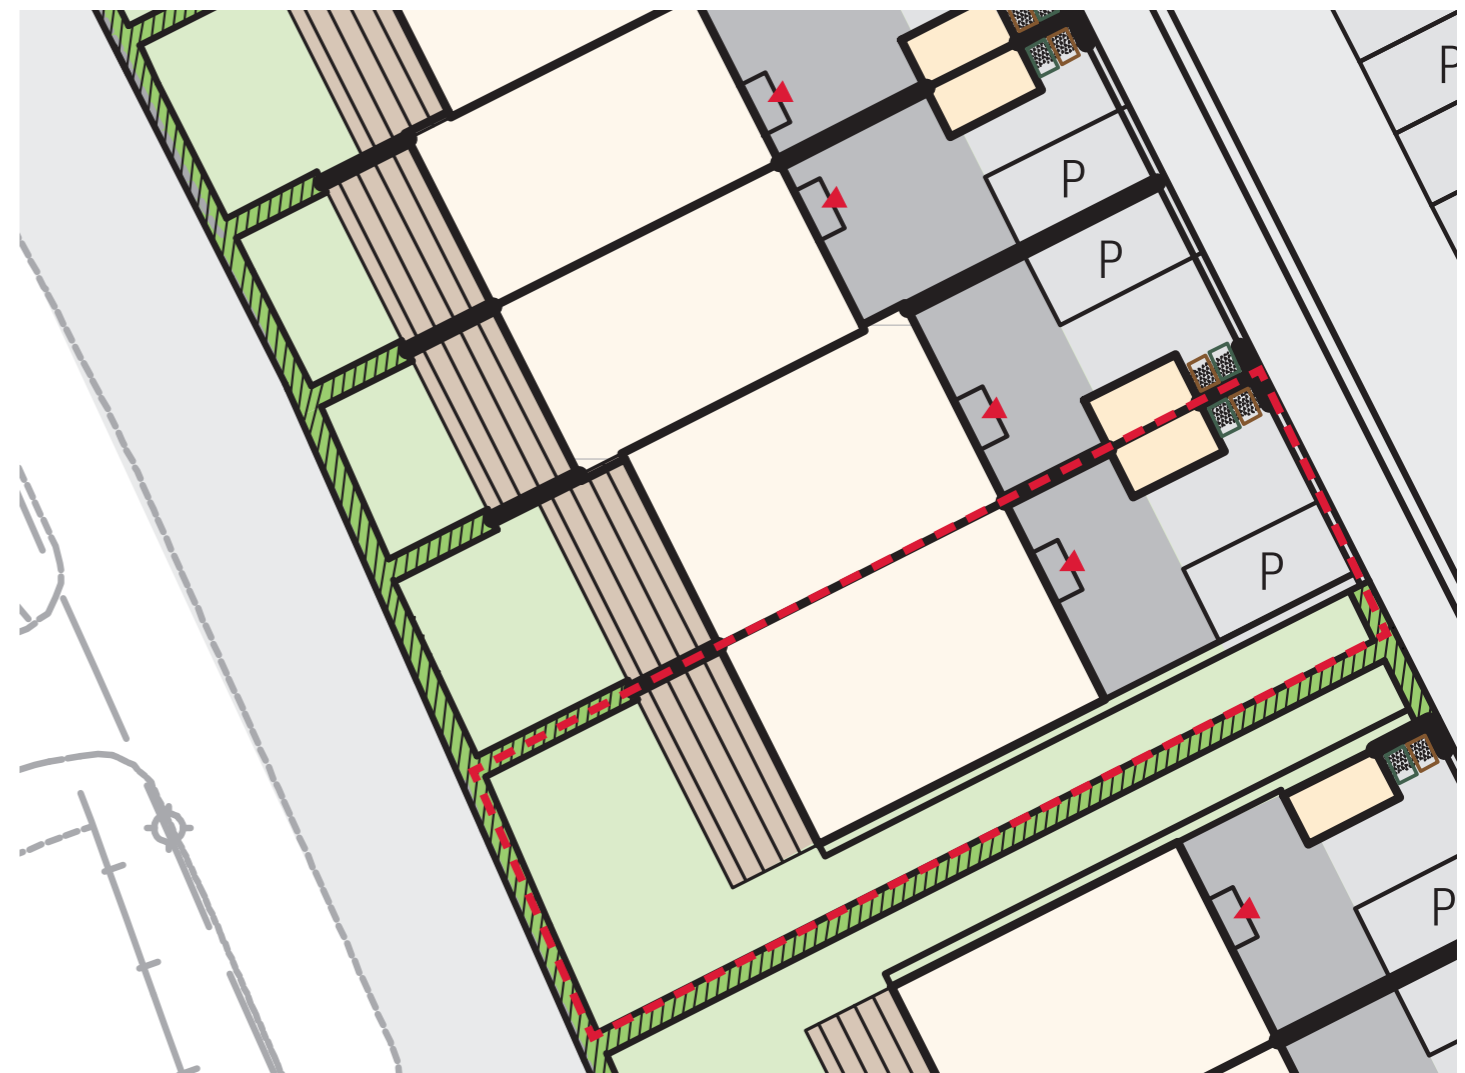


FÖRKLARINGAR

Tomtareal ca 265 m².

- T Träd
- P Plantering
- M Markhöjningar
- H Häck
- G Gräsmatta
- B Betongsten
- A Asfalt
- T Altan med trätrall
- F Förråd om ca 4 m²
- S Sopuppställning

ORIENTERINGSFIGUR STENSJÖPARKEN 2

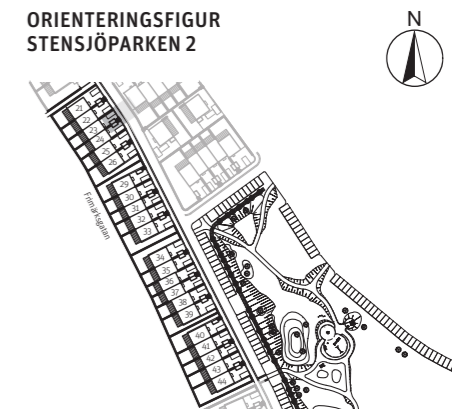

240919 - RIKSBYGGGEN RESERVERAR SIG FÖR EV. TRYCKFEL OCH FÖRBEHÅLLER SIG RÄTTEN TILL ÄNDRINGAR.