


3 ROK 69,0 kvm

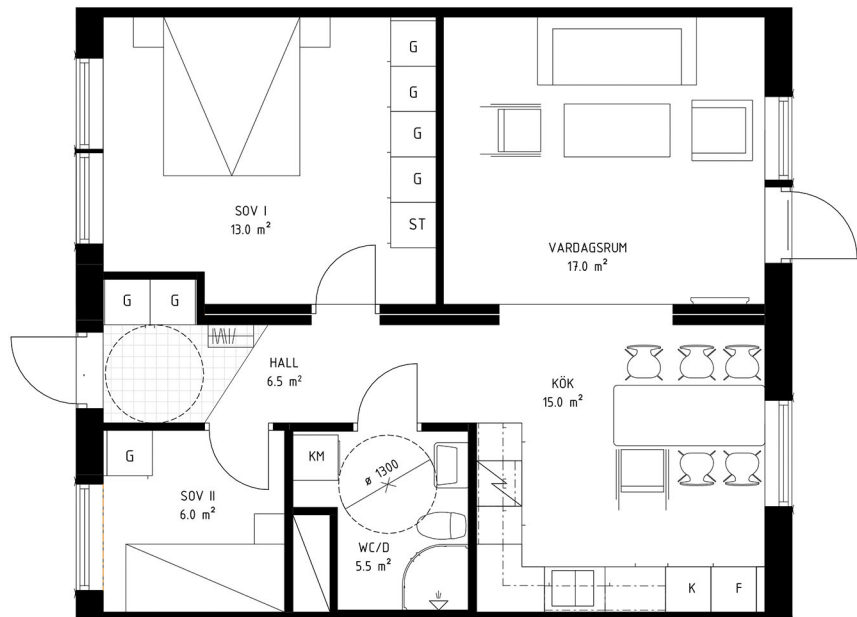

### FÖRKLARINGAR

- G GARDEROB
- DM DISKMASKIN
- ST STÄDSKÅP
- K KYL
- F FRYS
- K/F KOMBINERAD KYL/FRYS
- SPIS
- FLÄKT
- TM TVÄTTMASKIN
- TT TORKTUMLARE
- KM KOMBIMASKIN
- FTX VENTILATIONSAGGREGAT

ALLA MÅTT VISAS I MM.

SKALA 1:100

