


LÄGENHETSRTITNING

Ytangelser är preliminära. 2018-02-06

2 rum och kök, 48 kvm

HUS:P PLAN:2 LGH NR:P-45


LANTMÄTERINUMMER P 1102

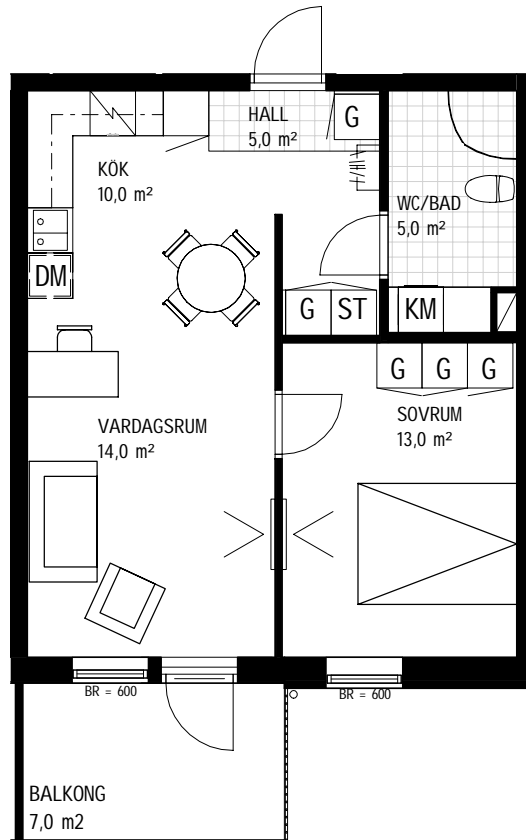

Rumshöjd = 2500



BR = Bröstningshöjd fönster

Garderob	Diskmaskin
Hatthylla	Glaskeramikhäll
Linneskåp	Kyl
Städskåp	Frys
Tvättmaskin	Kyl/frys
Torktumlare	Högskåp
Kombitvättmaskin	Högskåp med ugn/mikro
Skjutdörrsgarderob	(U) = Varmluftsgugn
Klädkammare	(M) = Mikrovågsgugn
Vikbar duschvägg (glas)	Lokalt förstärkt vägg för TV. 1,8x2,5 m
	Schakt
	Inklädnad/nedbyggnad av undertak

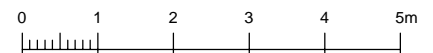


SKALA 1:100

Vid utskrift välj verklig storlek

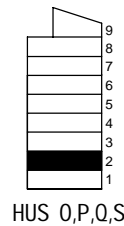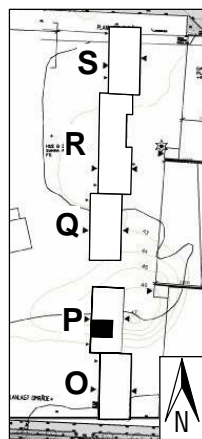

HUS 0,P,Q,S

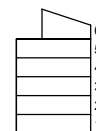

HUS R