



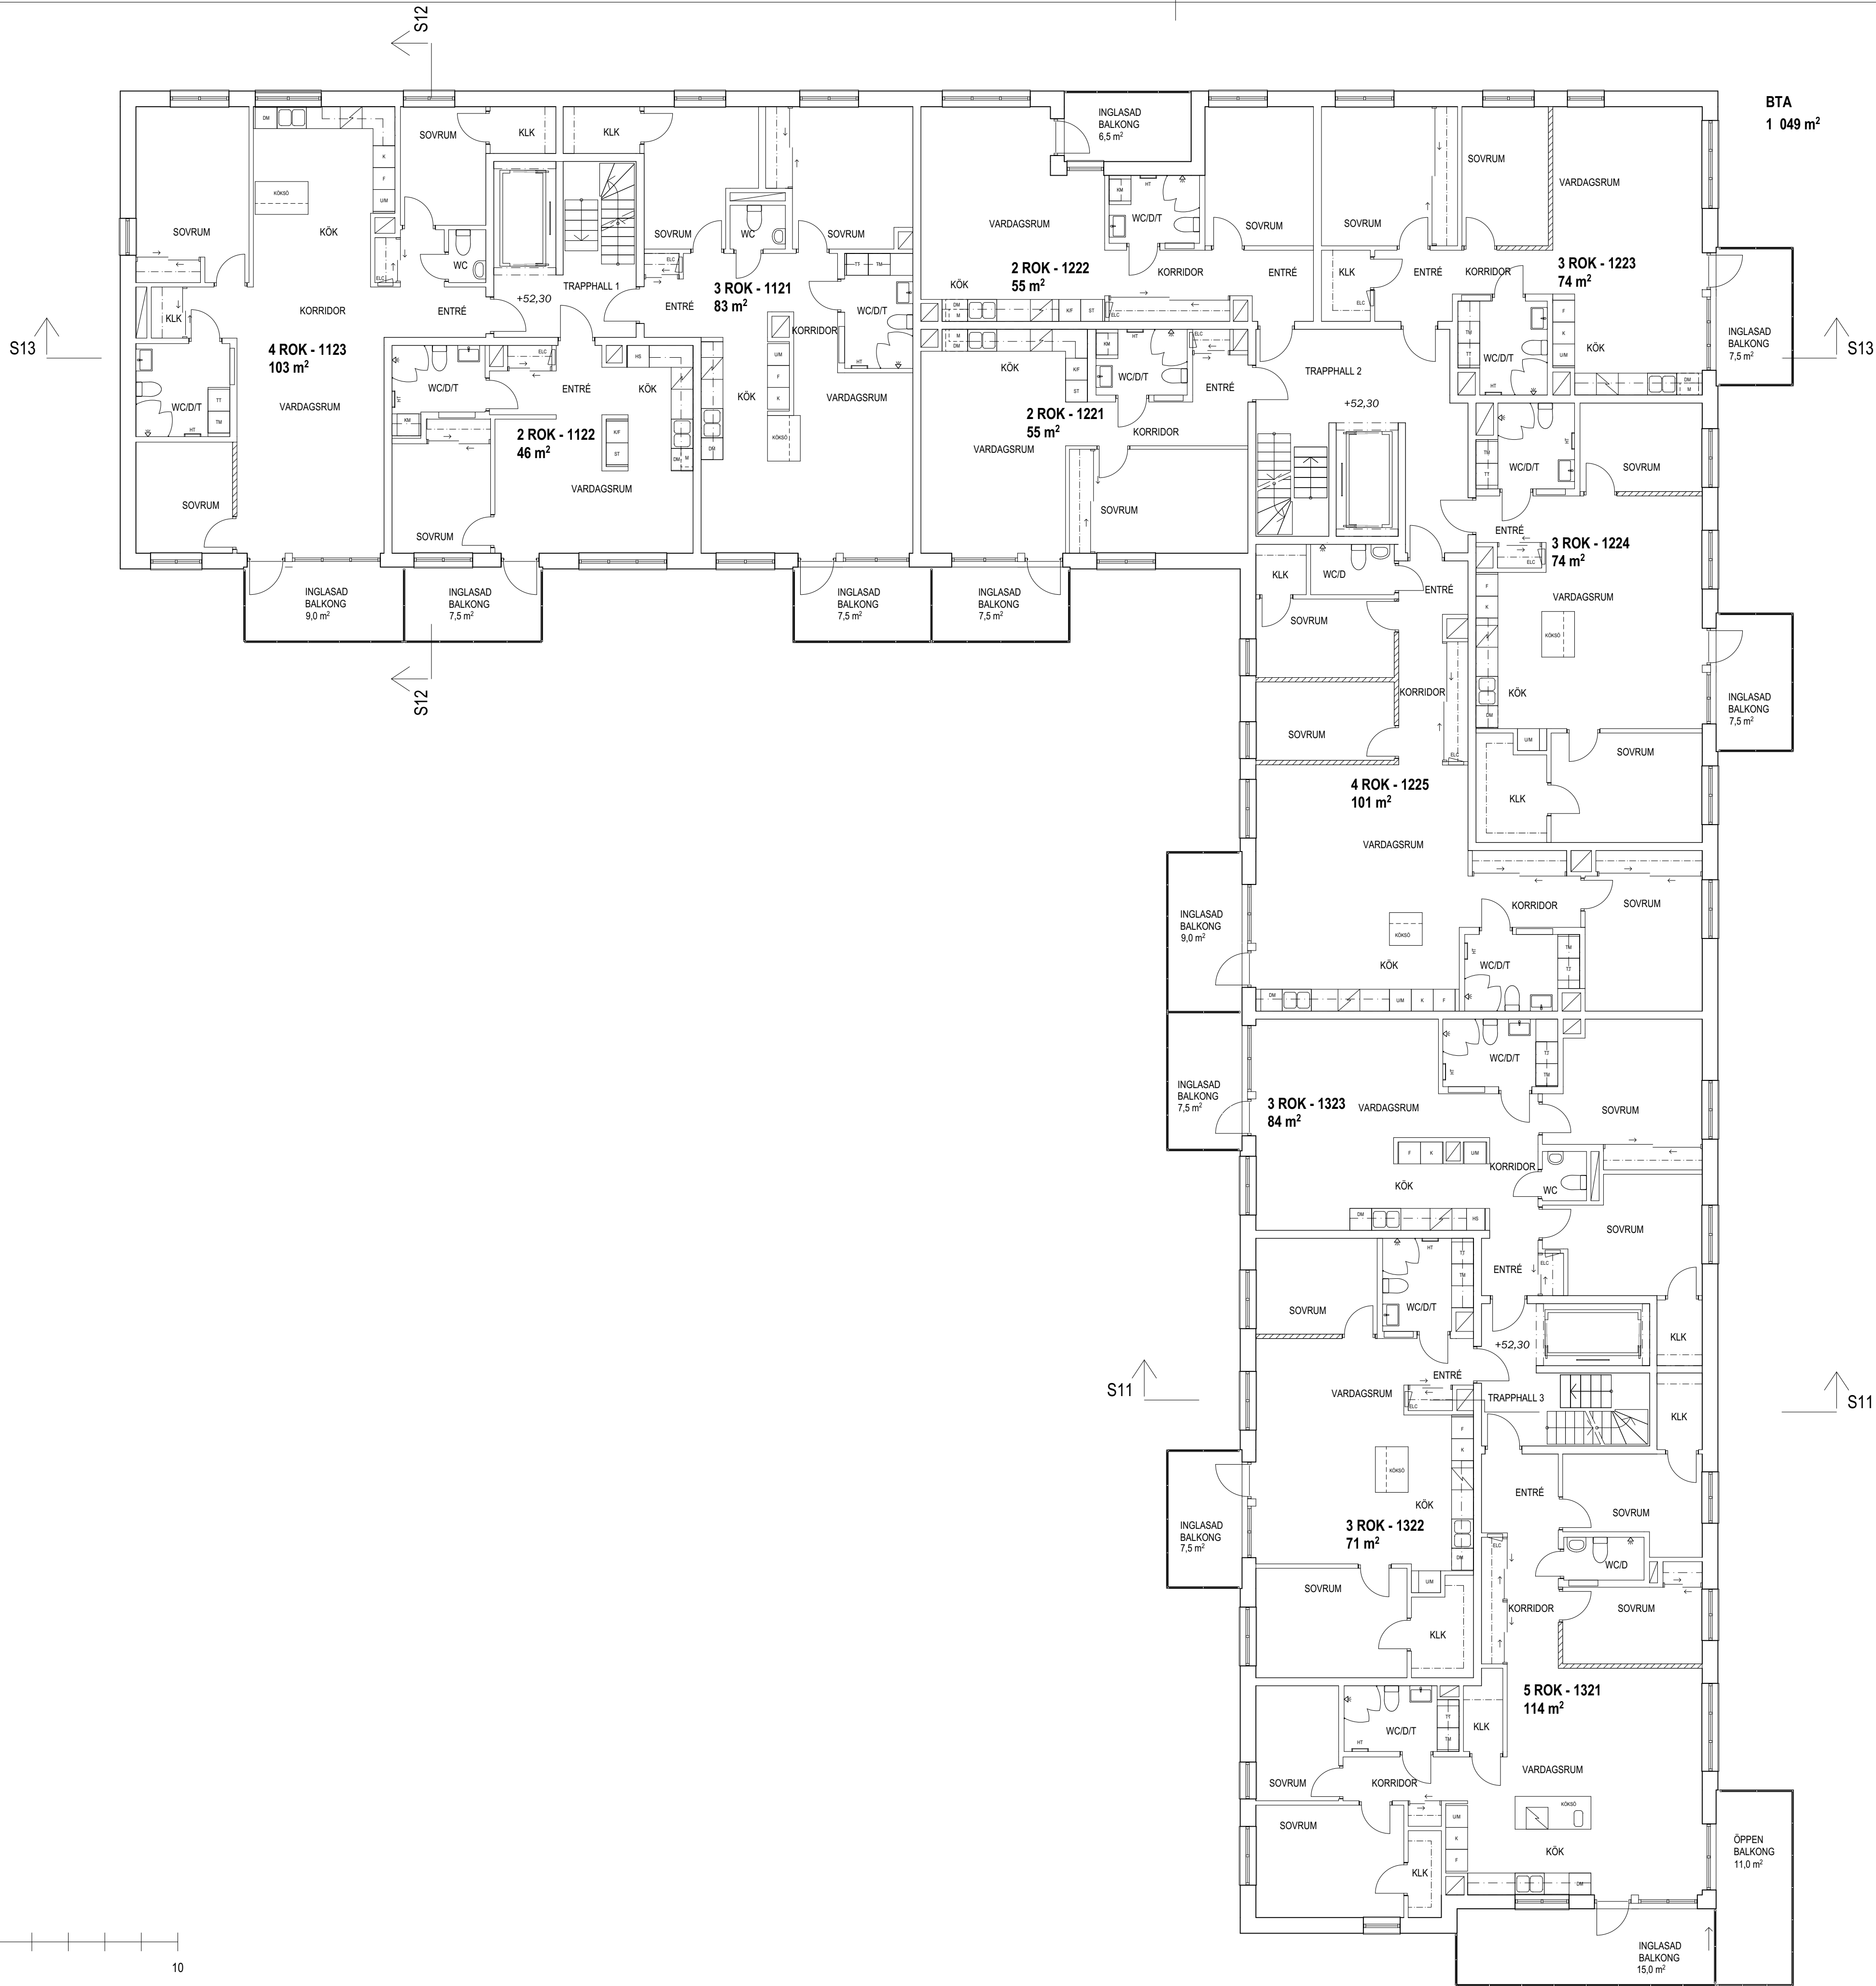

ORIENTERINGSFIGUR

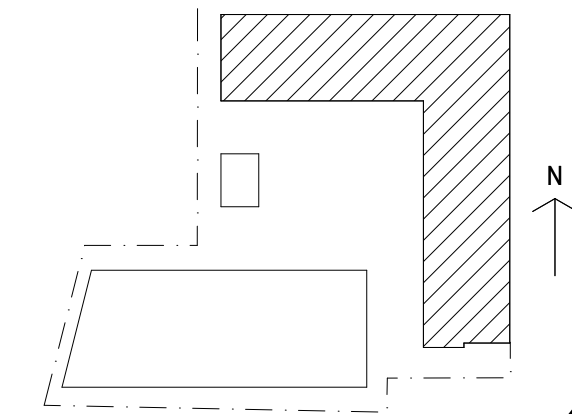

BET	ÄNDRINGEN AVSER	SIGN
KLARA PAULINSSÖDRA DEL AV SÖDRA #1 ADRESS		
LILJEWALL ARKITEKTER AB		
UPPDRAG NR 11634300	ANSVARIG SASV	HANDLAGGARE SASV
DATUM	ANSVARIG KARL PALMBERG	
BOESGÅRSHUS		
PLANER 1:100 PLAN 11		
SKALA A1 = 1:200 A3 = 1:400	NUMMER A-40-1-111	BET