



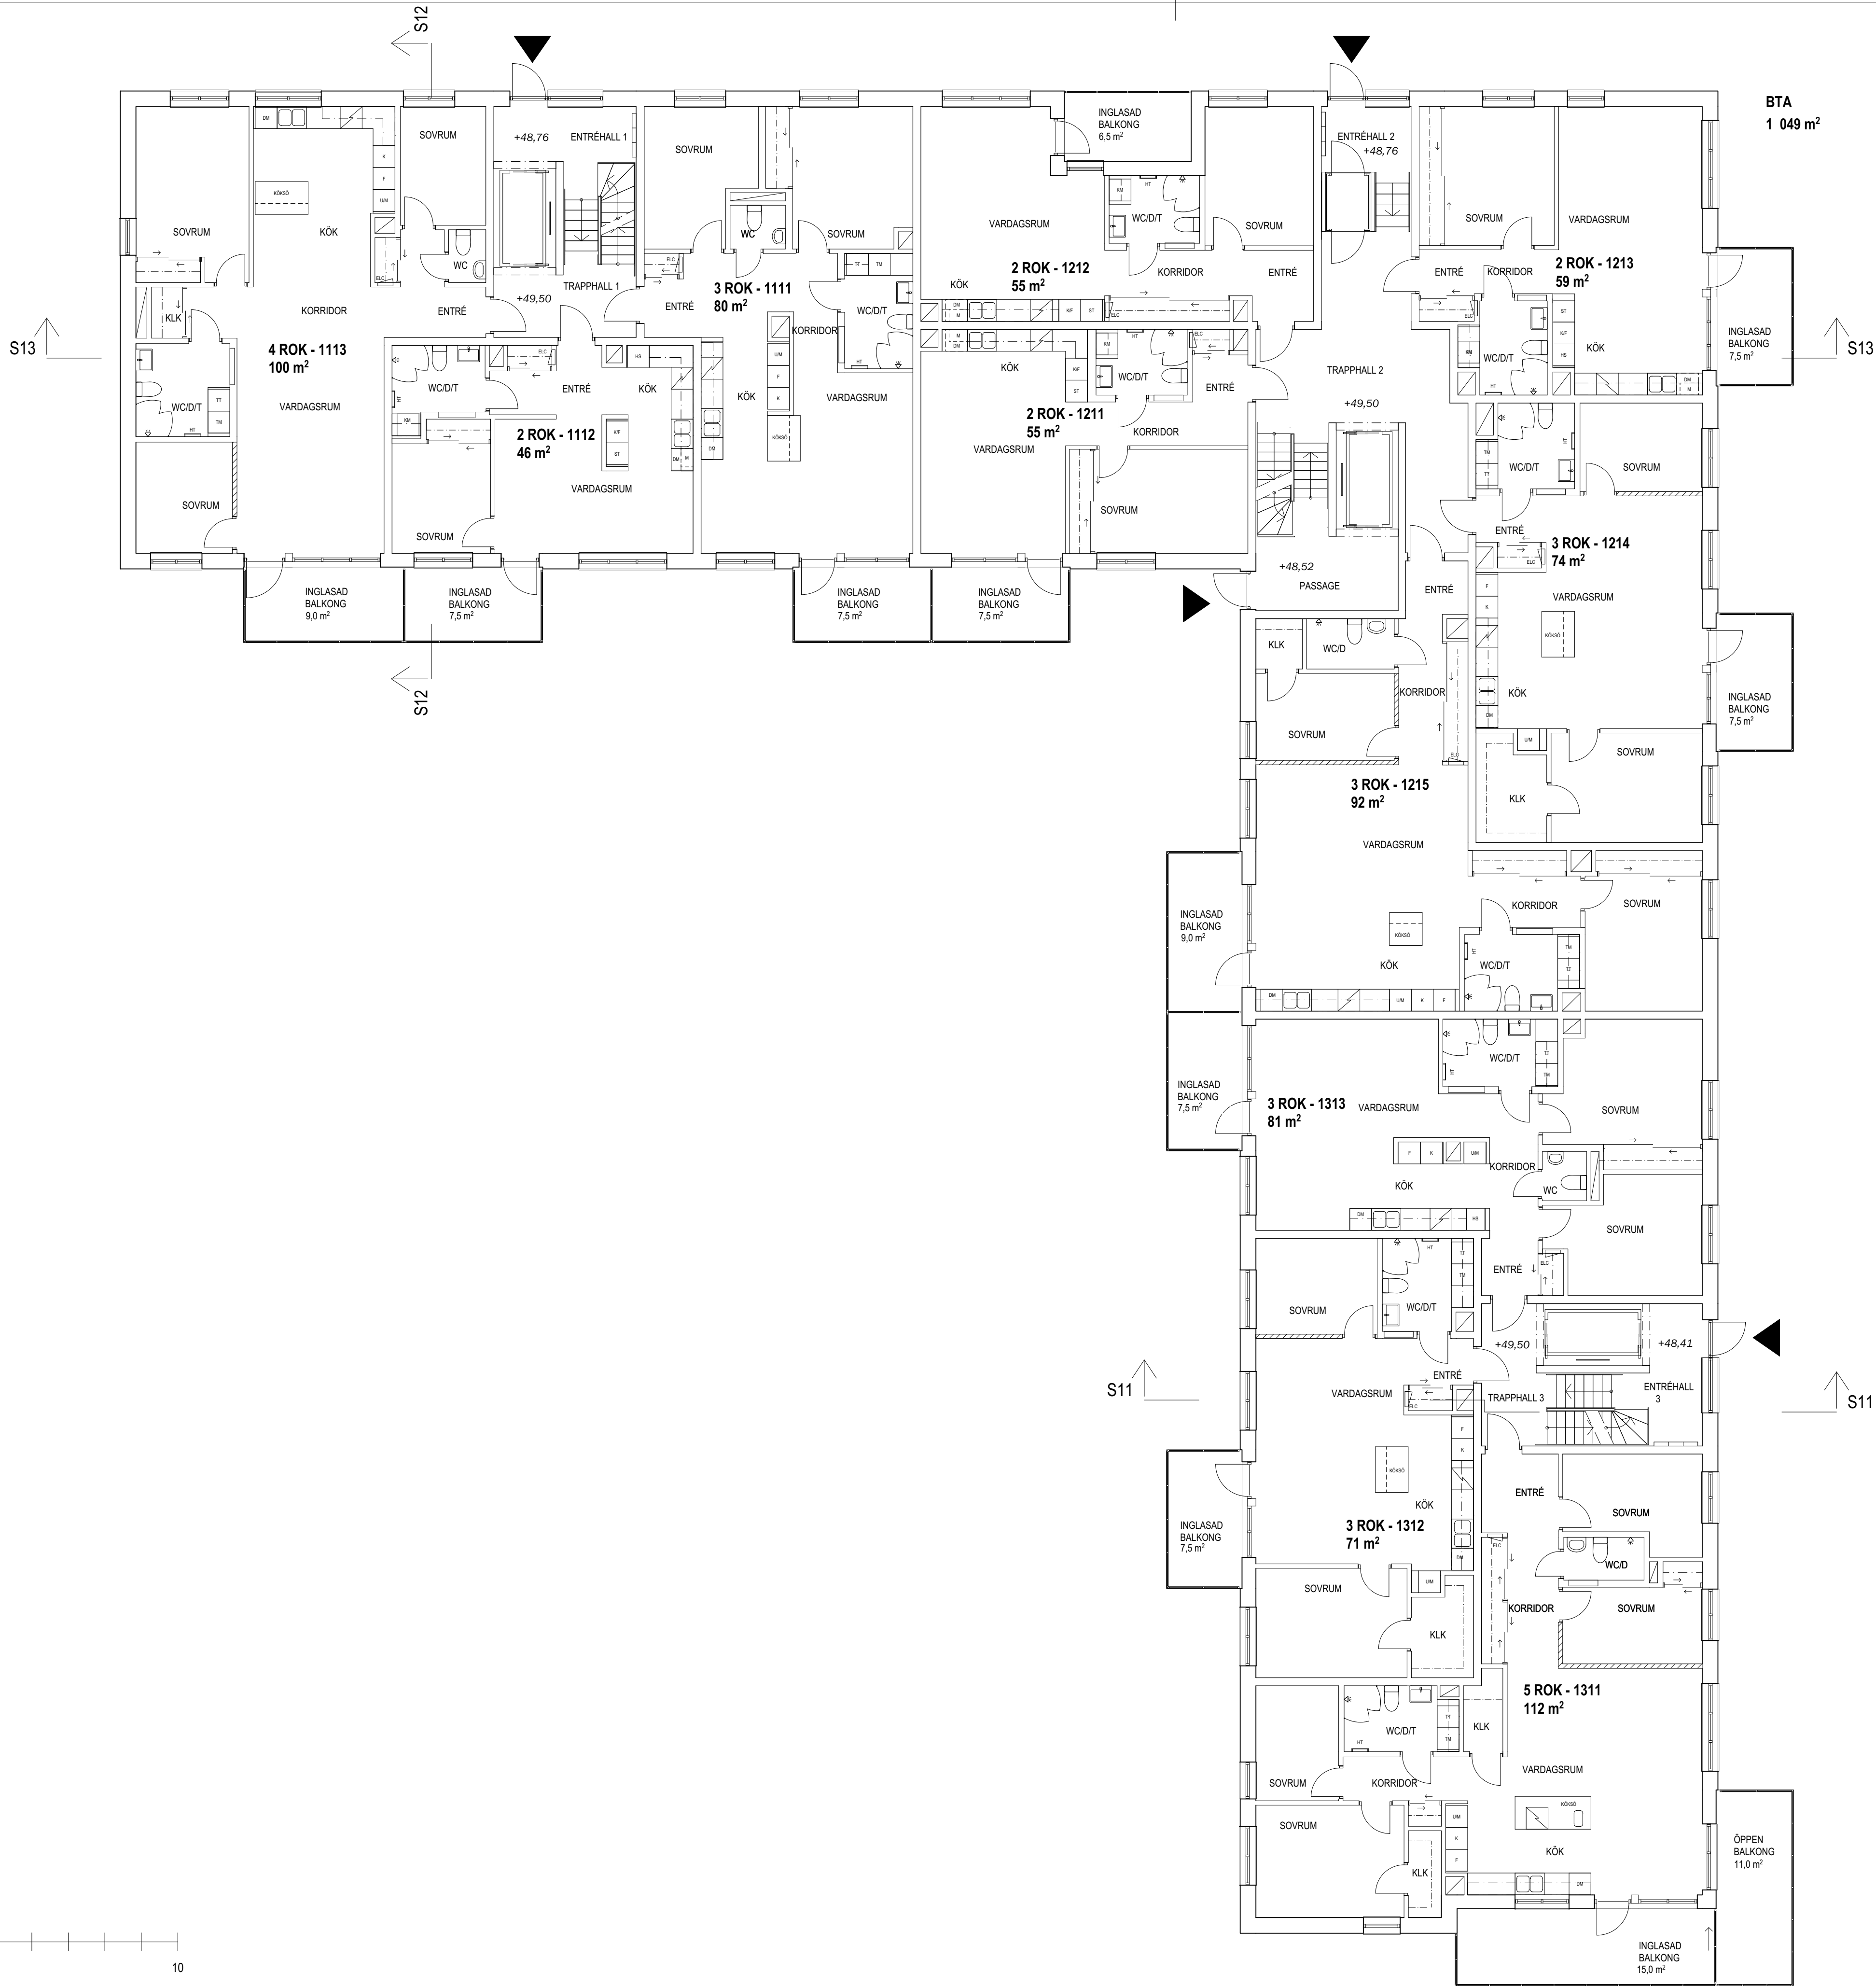

ORIENTERINGSFIGUR

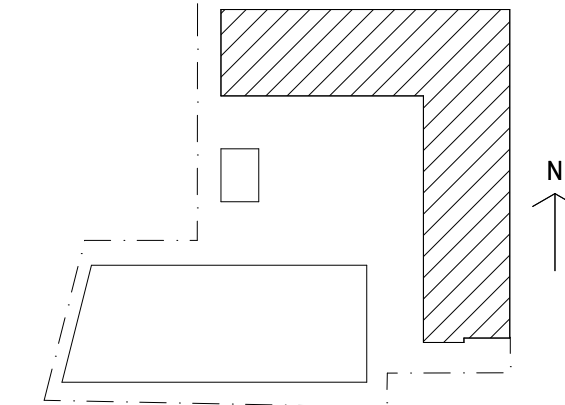

BET		ÄNDRINGEN AVSER						SIGN	
KLARA PAULINSSÖDRA DEL AV SÖDRA #1 ADRESS									
LILJESVÄN		ARKITEKTER AB							
UPPDRAG NR 11634300		ANSVARIG SASV				HANDLAGGARE SASV			
DATUM		ANSVARIG KARL PALMBERG							
BOESGRÄNSHUS									
PLANER 1:100 PLAN 10 GÅRDSPLAN									
SKALA A1 = 1:200 A3 = 1:400		NUMMER A-40-1-110				BET			